

ΕΦΗΜΕΡΙΣ ΤΗΣ ΚΥΒΕΡΝΗΣΕΩΣ
ΤΗΣ ΕΛΛΗΝΙΚΗΣ ΔΗΜΟΚΡΑΤΙΑΣ

ΤΕΥΧΟΣ ΤΕΤΑΡΤΟ Αρ. Φύλλου **830**

22 Ιουλίου 1993

ΠΕΡΙΕΧΟΜΕΝΑ

ΑΝΑΔΑΣΩΣΕΙΣ
ΑΠΟΦΑΣΕΙΣ

ΠΟΛΕΟΔΟΜΙΑ
ΑΠΟΦΑΣΕΙΣ

ΑΝΑΔΑΣΩΣΕΙΣ
ΑΠΟΦΑΣΕΙΣ

Αριθ. 594 (1)

Κήρυξη αναδασωτέας έκτασης 4,292 στρεμμάτων στη θέση «Αλιφεράκη» κοινότητας Παρορείου Νομού Λακωνίας.

Ο ΝΟΜΑΡΧΗΣ ΛΑΚΩΝΙΑΣ

Έχοντας υπόψη:

1. Τις διατάξεις του Ν. 3200/55 περί διοικητικής αποκέντρωσης, όπως τροποποιήθηκε και συμπληρώθηκε μεταγενέστερα με το Ν.Δ. 532/70.
2. Τις διατάξεις του άρθρου 117 παρ. 3 του Συντάγματος.
3. Τις διατάξεις του Ν. 998/79 «περί προστασίας των Δασών κ.λπ.» και ειδικότερα:
α) του άρθρου 41 παρ. 1, β) του άρθρου 38 παρ. 1.
4. Τις διαταγές του Υπουργείου Γεωργίας:
α) 160417/1180/8.7.80, β) 182447/3049/24.9.80.
5. Την 1340/93 πρόταση του δασαρχείου Σπάρτης με την οποία προτείνεται η κήρυξη της έκτασης που αναφέρεται στο θέμα ως αναδασωτέας.

Κηρύσσουμε αναδασωτέα με σκοπό την αποκατάσταση με φυσική αναγέννηση της προϋπάρχουσας δασικής βλάστησης (αείφυλλα πλατύφυλλα) που καταστράφηκε κατά την προ του 13.2.1992 περίοδο, κατόπιν εκχέρσωσης την κατηγορίας της παραγράφου 2 του άρθρου 3 του Ν. 998/79 δημόσια δασική έκταση εμβαδού τεσσάρων (4) στρεμμάτων και διακοσίων εννενήντα δύο (292)μ^2 που βρίσκεται στη θέση «Αλιφεράκη» Κοινότητας Παρορείου και προσδιορίζεται με τα στοιχεία Α Β Γ - Α στο από 31.12.1992 διάγραμμα του Δασ. Σπάρτης και έχει όρια:

Βόρεια: Με δημόσια δασική έκταση.

Νότια: Ομοίως ως και με αγρό του Θεοδ. Κατσίχτη.

Ανατολικά: Με αγρό του Θεοδ. Κατσίχτη.

Δυτικά: Με δημόσια δασική έκταση,

όπως φαίνεται στο συνημμένο διάγραμμα που αποτελεί αναπόσπαστο μέρος της απόφασης αυτής.

Η απόφαση αυτή να δημοσιευθεί στην Εφημερίδα της Κυβερνήσεως.

Σπάρτη, 1 Ιουλίου 1993

Ο Νομάρχης

ΑΘΑΝΑΣΙΟΣ ΠΕΠΠΑΣ


ΤΟΠΟΓΡΑΦΙΚΟ ΔΙΑΓΡΑΜΜΑ ΔΗΜ. ΔΑΣ. ΕΚΤΑΣΗΣ ΠΟΥ ΠΑΡΑΝΟΜΑ ΚΑΤΑΛΗΦΘΗΚΕ - ΕΚΧΕΡΣΩΘΗΚΕ ΑΠΟ ΤΟΝ ΘΕΟΔΩΡΟ ΚΑΤΣΙΧΤΗ ΚΑΤΟΙΚΟ ΑΓ. ΙΩΑΝΝΗ.

ΘΕΣΗ : ΑΛΙΦΕΡΑΚΙ
ΚΟΙΝ. : ΠΑΡΟΡΙ
ΕΜΒ : 4292 m²
ΚΛΙΜ : 1:1000

Σπάρτη 1 Ιουλίου 1993
Ο
ΝΟΜΑΡΧΗΣ


ΑΘΑΝΑΣΙΟΣ ΠΕΠΠΑΣ

1/7/93

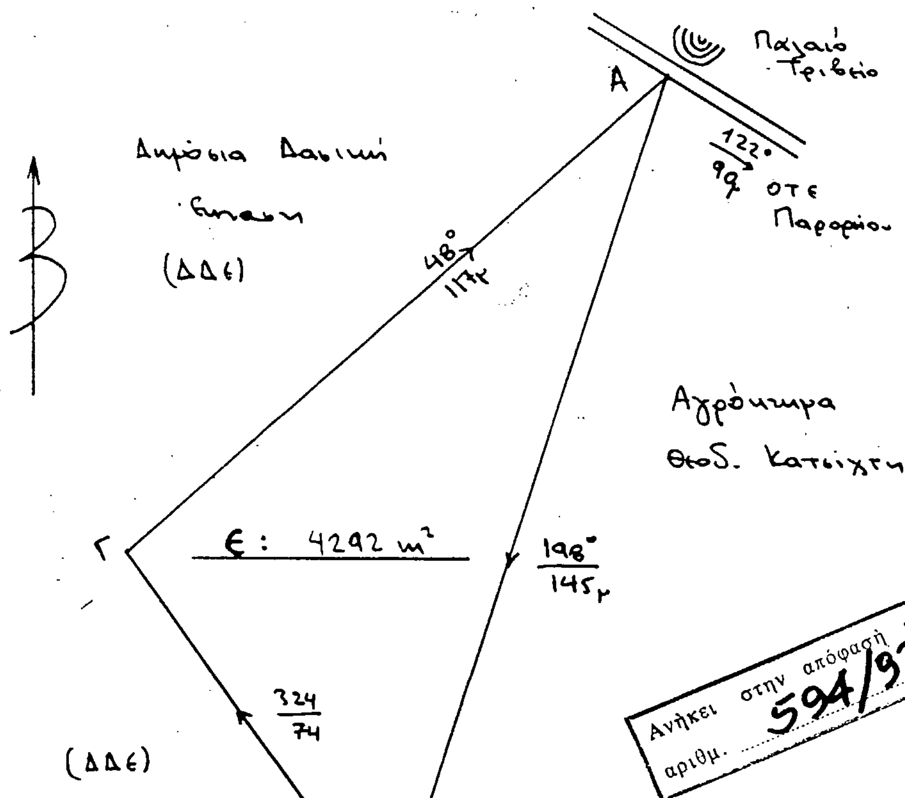

Ανήκει στην απόφασή μας αριθμ. 594/93

Θεωρήθηκε
Σπάρτη 31-12-92
Ο Δασάρχης

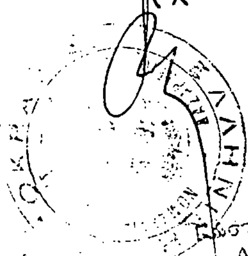

Κώστας Γιαννακόπουλος
Δασολόγος με β' Α'

Σπάρτη 31-12-92
Ο Συντάκτης

ΠΕΤΡΟΣ ΣΑΚΚΑΣ
ΔΑΣΟΛΟΓΟΣ

Αριθ. 595 (2)

Κήρυξη αναδασωτέας έκτασης 3,807 στρεμμάτων στη θέση «Συκιά» κοινότητας Δαφνίου Νομού Λακωνίας.

Ο ΝΟΜΑΡΧΗΣ ΛΑΚΩΝΙΑΣ

Έχοντας υπόψη:

1. Τις διατάξεις του Ν. 3200/55 περί διοικητικής αποκέντρωσης, όπως τροποποιήθηκε και συμπληρώθηκε μεταγενέστερα με το Ν.Δ. 532/70.

2. Τις διατάξεις του άρθρου 117 παρ. 3 του Συντάγματος.

3. Τις διατάξεις του Ν. 998/79 «περί προστασίας των Δασών κ.λπ.» και ειδικότερα:

α) του άρθρου 41 παρ. 1, β) του άρθρου 38 παρ. 1.

4. Τις διαταγές του Υπουργείου Γεωργίας:

α) 160417/1180/8.7.80, β) 182447/3049/24.9.80.

5. Την 1341/93 πρόταση του δασαρχείου Σπάρτης με την οποία προτείνεται η κήρυξη της έκτασης που αναφέρεται στο θέμα ως αναδασωτέας.

Κηρύσσουμε αναδασωτέα με σκοπό την αποκατάσταση με φυσική αναγέννηση της προϋπάρχουσας δασικής βλάστησης (αείφυλλα πλατύφυλλα) που καταστράφηκε το έτος 1989 ύστερα από εκχέρσωση, την κατηγορίας της παραγράφου 2 του άρθρου 3 του Ν. 998/79 δημόσια δασική έκταση εμβαδού τριών (3) στρεμμάτων και οκτακοσίων επτά (807)μ^2 που βρίσκεται στη θέση «Συκιά» Κοινότητας Δαφνίου και προσδιορίζεται με τα στοιχεία Α Β Γ Δ Ε Ζ Η Θ - Α στο από 31.12.1992 διάγραμμα του Δασ. Σπάρτης και έχει όρια:

Βόρεια: Με αγρό του Ιωάννη Κουτσοβασίλη.

Νότια: Με αγρούς των Ιωάννη Κουτσοβασίλη, Παν. Βεργυρή και Γ. Βεργυρή.

Ανατολικά: Με δρόμο και πέραν με δημ. δασ. έκταση.

Δυτικά: Με αγρό του Ιωάννη Κουτσοβασίλη.

όπως φαίνεται στο συνημμένο διάγραμμα που αποτελεί αναπόσπαστο μέρος της απόφασης αυτής.

Η απόφαση αυτή να δημοσιευθεί στην Εφημερίδα της Κυβερνήσεως.

Σπάρτη, 1 Ιουλίου 1993

Ο Νομάρχης

ΑΘΑΝΑΣΙΟΣ ΠΕΠΠΑΣ

ΘΕΩΡΕΙΤΑΙ

Σπάρτη 1 Ιουλίου 1993

Ο ΝΟΜΑΡΧΗΣ

ΑΘΑΝΑΣΙΟΣ ΠΕΠΠΑΣ

Ανήκει στην υπόφασή μας αριθμ. 595/93

ΔΗΜ. ΔΑΣ. ΕΚΤΑΣΗΣ ΠΟΥ ΠΑΡΑΝΟΜΑ ΚΑΤΑΛΗΦΘΗΚΕ ΕΚΧΕΡΣΩΘΗΚΕ ΑΠΟ ΤΟΝ ΙΩΑΝΝΗ ΚΟΥΤΣΟΒΑΣΙΛΗ ΚΑΤΟΙΚΟ ΔΑΦΝΙΟΥ

ΘΕΣΗ: ΣΥΚΙΑ
ΚΟΙΝ: ΔΑΦΝΙ
ΕΜΒ: 3807 m^2
ΚΛΙΜ: 1:1000

Ε: 3807 m^2

Σπάρτη 31-12-92
Ο Συντάξας
ΠΕΤΡΟΣ ΣΑΚΚΑΣ
ΔΑΣΟΛΟΓΟΣ

Θεωρήθηκε
Σπάρτη 31-12-92
Ο Δασάρχης
Κώστας Γιαννακόπουλος
Δασολόγος με β' Α'

Αριθ. 596 (3)

Κήρυξη αναδασωτέας έκτασης 2,524 στρεμμάτων στη θέση «Λάκα Μπογιατζή» κοινότητας Ανωγείων Νομού Λακωνίας.

Ο ΝΟΜΑΡΧΗΣ ΛΑΚΩΝΙΑΣ

Έχοντας υπόψη:

1. Τις διατάξεις του Ν. 3200/55 περί διοικητικής αποκέντρωσης, όπως τροποποιήθηκε και συμπληρώθηκε μεταγενέστερα με το Ν.Δ. 532/70.

2. Τις διατάξεις του άρθρου 117 παρ. 3 του Συντάγματος.

3. Τις διατάξεις του Ν. 998/79 «περί προστασίας των Δασών κ.λπ.» και ειδικότερα:

α) του άρθρου 41 παρ. 1, β) του άρθρου 38 παρ. 1.

4. Τις διαταγές του Υπουργείου Γεωργίας:

α) 160417/1180/8.7.80, β) 182447/3049/24.9.80.

5. Την 1344/93 πρόταση του δασαρχείου Σπάρτης με την οποία προτείνεται η κήρυξη της έκτασης που αναφέρεται στο θέμα ως αναδασωτέας.

Κηρύσσουμε αναδασωτέα με σκοπό την αποκατάσταση με φυσική αναγέννηση της προϋπάρχουσας δασικής βλάστησης (αείφυλλα πλατύφυλλα) που καταστράφηκε το έτος 1990 ύστερα από εκχέρσωση, δημόσια δασική έκταση εμβαδού δύο (2) στρεμμάτων και πεντακοσίων είκοσι τεσσάρων (524) μ² που βρίσκεται στη θέση «Λάκα Μπογιατζή» Κοινότητας Ανωγείων και προσδιορίζεται με τα στοιχεία Α Β Γ Δ Ε Ζ Η Θ Ι Κ Λ Μ Ν Ξ Ο - Α στο από 31.12.1992 διάγραμμα του Δασ. Σπάρτης και έχει όρια:

Βόρεια: Με δημόσια δασική έκταση.

Νότια: Με αγρό του Παν. Φόρτσα.

Ανατολικά: Με δημόσια δασική έκταση.

Δυτικά: Με αγρό του Παν. Φόρτσα.


όπως φαίνεται στο συνημμένο διάγραμμα που αποτελεί αναπόσπαστο μέρος της απόφασης αυτής.


Η απόφαση αυτή να δημοσιευθεί στην Εφημερίδα της Κυβερνήσεως.

Σπάρτη, 1 Ιουλίου 1993

Ο Νομάρχης

ΑΘΑΝΑΣΙΟΣ ΠΕΠΠΑΣ

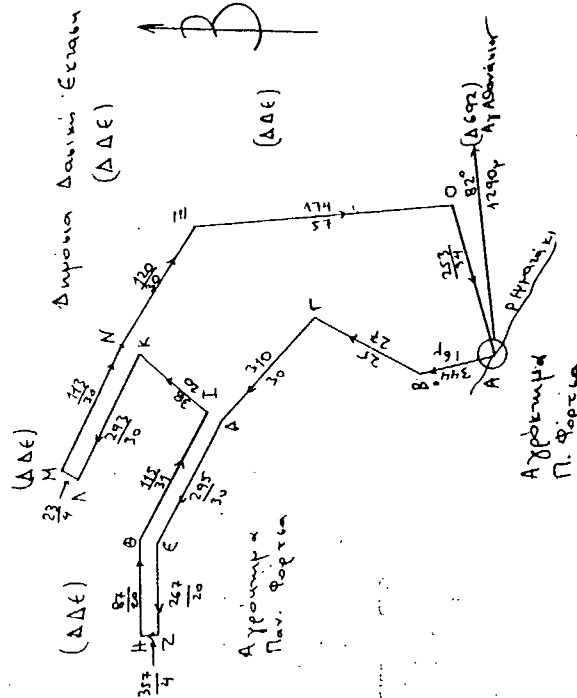

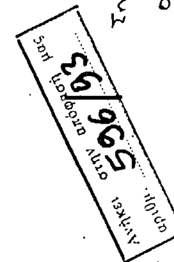

Αριθ. 597 (4)

Κήρυξη αναδασωτέας έκτασης 41,56 στρεμμάτων στη θέση «Δογατζή Μάνδρα» κοινότητας Κροκεών Νομού Λακωνίας.

Ο ΝΟΜΑΡΧΗΣ ΛΑΚΩΝΙΑΣ

Έχοντας υπόψη:

1. Τις διατάξεις του Ν. 3200/55 περί διοικητικής αποκέντρωσης, όπως τροποποιήθηκε και συμπληρώθηκε μεταγενέστερα με το Ν.Δ. 532/70.

2. Τις διατάξεις του άρθρου 117 παρ. 3 του Συντάγματος.

3. Τις διατάξεις του Ν. 998/79 «περί προστασίας των Δασών κ.λπ.» και ειδικότερα:

α) του άρθρου 41 παρ. 1, β) του άρθρου 38 παρ. 1.

4. Τις διαταγές του Υπουργείου Γεωργίας:

α) 160417/1180/8.7.80, β) 182447/3049/24.9.80.

5. Την 1335/93 πρόταση του δασαρχείου Σπάρτης με την οποία προτείνεται η κήρυξη της έκτασης που αναφέρεται στο θέμα ως αναδασωτέας.

Κηρύσσουμε αναδασωτέα με σκοπό την αποκατάσταση με φυσική αναγέννηση της προϋπάρχουσας δασικής βλάστησης (αείφυλλα πλατύφυλλα) που καταστράφηκε λόγω εκχέρσωσης το διάστημα 21-28.8.1992, δημόσια δασική έκταση εμβαδού σαράντα ενός (41) στρεμμάτων και πεντακοσίων εξήντα (560) μ² που βρίσκεται στη θέση «Δογατζή Μάνδρα» Κοινότητας Κροκεών και προσδιορίζεται με τα στοιχεία Α Β Γ Δ Ε Ζ Η Θ Ι Κ Λ Μ Ν Ξ - Α & Π Ρ Σ Τ - Π & Φ Η' Ζ' Ε' Δ' Γ' Β' Α' Ω Ψ Χ - Φ & Λ' Ι' Μ' Ν' Ξ' Ο' - Λ' & Π' Ρ' Σ' Τ'- V' Φ' - Π' & Ψ' Ω' C D F G L Q - Ψ' στο από 31.12.1992 διάγραμμα του Δασ. Σπάρτης και έχει όρια:

Βόρεια: Με δημόσια δασική έκταση.

Νότια: Ομοίως.

Ανατολικά: Ομοίως και με αγρό του Παν. Γορανίτη.

Δυτικά: Ομοίως και με αγρό του Ηλία Γορανίτη.


όπως φαίνεται στο συνημμένο διάγραμμα που αποτελεί αναπόσπαστο μέρος της απόφασης αυτής.

Η απόφαση αυτή να δημοσιευθεί στην Εφημερίδα της Κυβερνήσεως.

Σπάρτη, 1 Ιουλίου 1993

Ο Νομάρχης

ΑΘΑΝΑΣΙΟΣ ΠΕΠΠΑΣ

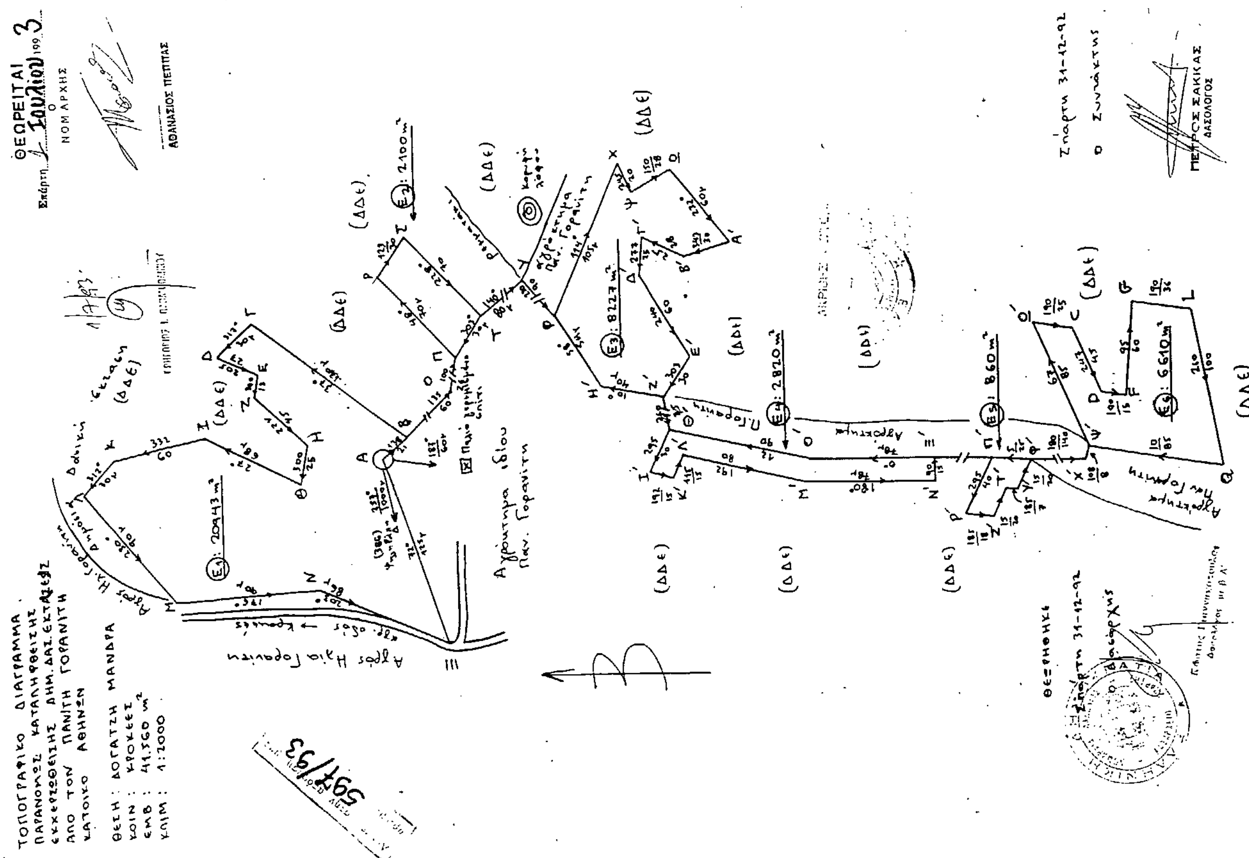

Αριθ. 603 (5)

Κήρυξη αναδασωτέας έκτασης 0,77 στρεμμάτων στη θέση «Κούμαρος» Δήμου Γυθείου Νομού Λακωνίας.

Ο ΝΟΜΑΡΧΗΣ ΛΑΚΩΝΙΑΣ

Έχοντας υπόψη:

1. Τις διατάξεις του Ν. 3200/55 περί διοικητικής αποκέντρωσης, όπως τροποποιήθηκε και συμπληρώθηκε μεταγενέστερα με το Ν.Δ. 532/70.

2. Τις διατάξεις του άρθρου 117 παρ. 3 του Συντάγματος.

3. Τις διατάξεις του Ν. 998/79 «περί προστασίας των Δασών κ.λπ.» και ειδικότερα:

α) του άρθρου 41 παρ. 1, β) του άρθρου 38 παρ. 1.

4. Τις διαταγές του Υπουργείου Γεωργίας:

α) 160417/1180/8.7.80, β) 182447/3049/24.9.80.

5. Την 524/93 πρόταση του δασαρχείου Γυθείου με την οποία προτείνεται η κήρυξη της έκτασης που αναφέρεται στο θέμα ως αναδασωτέας.

Κηρύσσουμε αναδασωτέα με σκοπό την αποκατάσταση με φυσική αναγέννηση της προϋπάρχουσας δασικής βλάστησης (αείφυλλα πλατύφυλλα) που καταστράφηκε στις 16.4.1993 ύστερα από πυρκαϊά, την κατηγορίας της παραγράφου 2 του άρθρου 3 του Ν. 998/79 δημόσια δασική έκταση εμβαδού επτακοσίων εβδομήντα (770) μ² που βρίσκεται στη θέση «Κούμαρος» Δήμου Γυθείου και προσδιορίζεται με τα στοιχεία Α Β Γ Δ - Α στο από 30.4.1993 διάγραμμα του Δασ. Γυθείου και έχει όρια:

Βόρεια: Με δημόσια δασική έκταση.

Νότια: Ομοίως και με αγροκτήματα.

Ανατολικά: Με δημόσια δασική έκταση.

Δυτικά: Με δημόσια δασική έκταση και με αγροκτήματα.


όπως φαίνεται στο συνημμένο διάγραμμα που αποτελεί αναπόσπαστο μέρος της απόφασης αυτής.

Η απόφαση αυτή να δημοσιευθεί στην Εφημερίδα της Κυβερνήσεως.

Σπάρτη, 1 Ιουλίου 1993

Ο Νομάρχης

ΑΘΑΝΑΣΙΟΣ ΠΕΠΠΑΣ

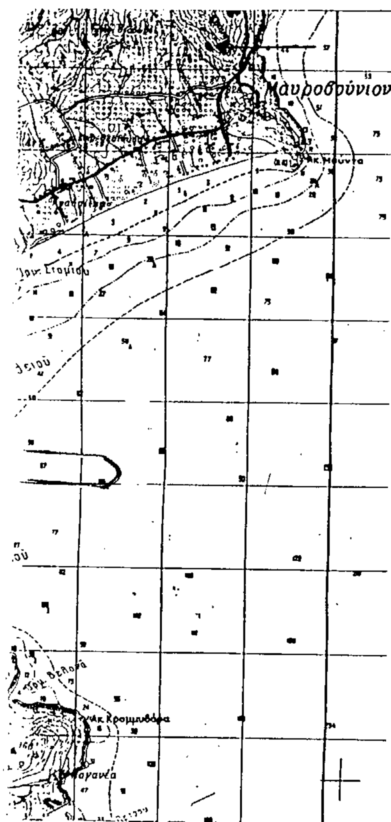


ΑΠΟΣΠΑΣΜΑ ΧΑΡΤΗ ΚΛΙΜ. 1:50.000 Φ.Χ. ΜΑΥΡΟΒΟΥΝΙ Γ.Υ.Σ. 1977
στο οποίο φαίνεται η έκταση που κάηκε στις 16-4-1993 στη
θέση "Κούμαρος" περιφέρειας Δήμου Γυθείου.

Ανήκει στην απόφασή μας αριθμ. 603/93

ΘΕΩΡΕΙΤΑΙ
Σπάρτη 1 Ιουλίου 1993
Ο ΝΟΜΑΡΧΗΣ

ΤΟΠΟΓΡΑΦΙΚΟ ΔΙΑΓΡΑΜΜΑ ΤΗΣ ΚΑΜΜΕΝΗΣ ΔΗΜΟΣΙΑΣ ΔΑΣΙΚΗΣ ΕΚΤΑΣΗΣ

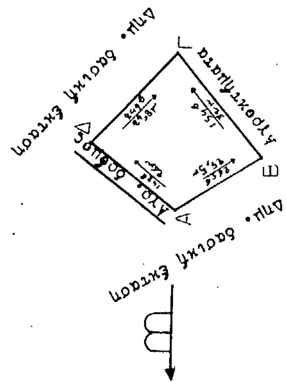

ΚΛΙΜΑΚΑ 1:1000
Από σημείο στάσης Α
προς τρίγων. 82 αζιμ. 155β
προς ... 160 αζιμ. 216β

Γύθειο 30 Απριλίου 1993

Ο Συντάκτης

Θεωρήθηκε
Ο Δασάρχης α.α.

ΠΟΛΕΟΔΟΜΙΑ

ΑΠΟΦΑΣΕΙΣ

Αριθ. 643 (6)

Τροποποίηση ρυμοτομικού σχεδίου πόλεως Άρτας στην περιοχή Εθνικού Σταδίου Ν. Άρτας.

Ο ΝΟΜΑΡΧΗΣ ΑΡΤΑΣ

Έχοντας υπόψη:

1. Τις διατάξεις του από 17.7.1923 Ν.Δ. «περί σχεδίων πόλεων και κωμών του Κράτους», όπως τροποποιήθηκε και συμπληρώθηκε μεταγενέστερα.

2. Τις διατάξεις του Ν. 3200/55 «περί διοικητικής αποκεντρώσεως», όπως τροποποιήθηκαν και συμπληρώθηκαν με το Ν.Δ. 532/70.

3. Τις διατάξεις του Α.Ν. 314/68, όπως τροποποιήθηκαν και συμπληρώθηκαν με το Ν.Δ. 1018/71.

4. Το Π.Δ. 183 (ΦΕΚ 70Α'/5.6.1986) «Περί μεταβιβάσεως αρμοδιοτήτων στους Νομάρχες εγκρίσεως τροποποιήσεως ρυμ. σχεδίου κ.λπ.».

5. Το από 3.8.1990 Π.Δ. (ΦΕΚ 454Δ'/28.8.90) με το οποίο επανεγκρίνεται η τροποποίηση και επέκταση τμήματος του ρυμ. σχεδίου Άρτας.

6. Την αρ. 294/92 απόφαση του Δημοτικού Συμβουλίου Άρτας και όλα τα δικαιολογητικά που τη συνοδεύουν.

7. Την αρ. ΟΙΚ. 1933/17.5.1993 εισήγηση του ΤΠ-ΠΕ Ν. Άρτας προς το Συμβούλιο ΧΟΠ Ν. Άρτας.

8. Την με αριθμό πρακτικού 2 (θέμα 3ο) της 19.5.1993 ομόφωνη γνωμοδότηση του Συμβουλίου ΧΟΠ Ν. Άρτας, αποφασίζουμε:


Εγκρίνουμε την τροποποίηση του ρυμοτομικού σχεδίου πόλεως Άρτας στην περιοχή του Εθνικού Σταδίου και συγκεκριμένα στα οικοδομικά τετράγωνα 364, 365, 366, 367, 368, 371, 372 και 373, όπως φαίνεται στα τοπογραφικά διαγράμματα που συντάχθηκαν από τον ανάδοχο μελετητή Χρ. Βασιλειάδη, Τοπ. Μηχ/κό, θεωρήθηκαν από την Τ.Υ.Δ. Άρτας και συνοδεύουν την παρούσα.

Η απόφαση αυτή να δημοσιευθεί στην Εφημερίδα της Κυβερνήσεως.

Άρτα, 16 Ιουνίου 1993

Ο Νομάρχης

ΕΛΕΥΘ. ΝΤΟΥΛΑΣ

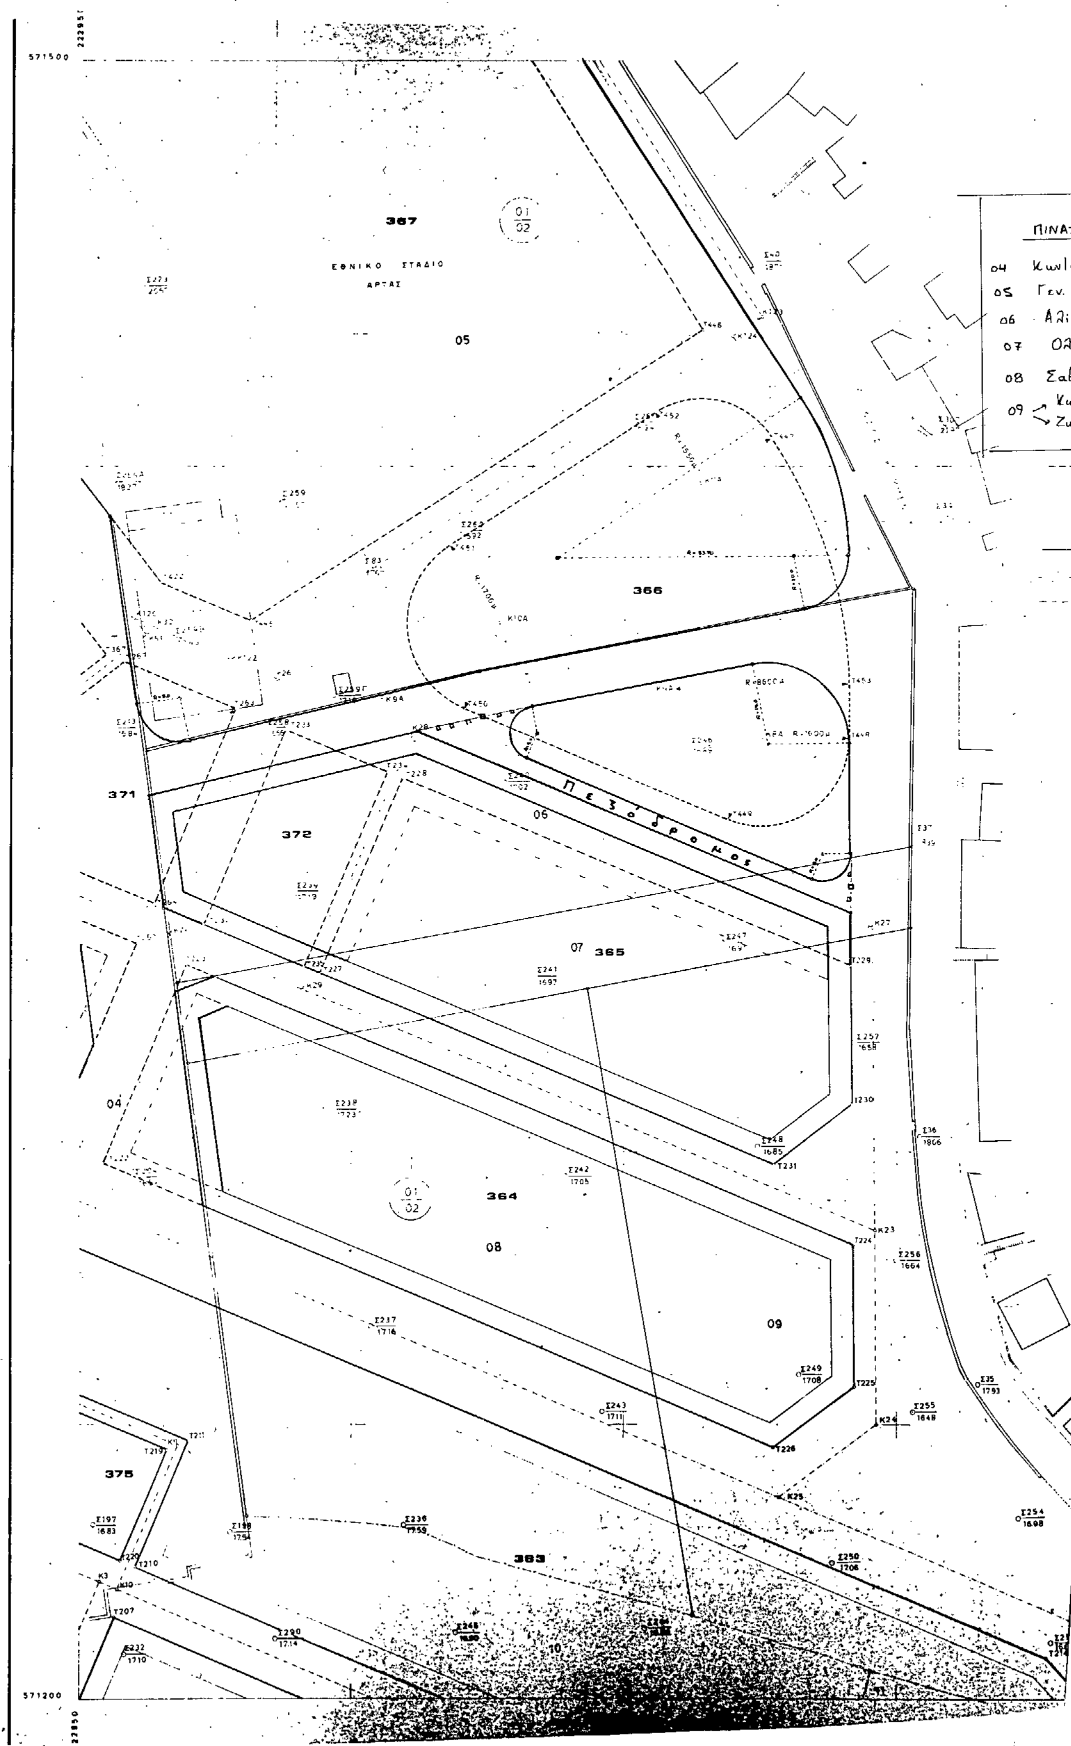

ΕΘΝΙΚΟ ΣΤΑΔΙΟ
ΑΡΤΑΣ
367
366
365
364
372
371
375
383
04
05
06
07
08
09
Πεζόδρομος
ΠΙΝΑΞ
571500
571200

Ξ ΙΔΙΟΚΤΗΤΩΝ

ιος Μελετίου
Γραμματεία Αθλητισμού
ων Ρισανιλά
υμπία σύζ Δαμ. Σιουτίρη
βούλα σύζ Ευαγ. Καραβασίλη
ινος Ρισανίλας κ
ή χα Χρ. Μπαστζόπλου

ΥΠΟΜΝΗΜΑ

—— οικ. γραμμή
-- ρυμ. γραμμή
- -- καταργούμενη οικ.-ρυμ. γραμμή

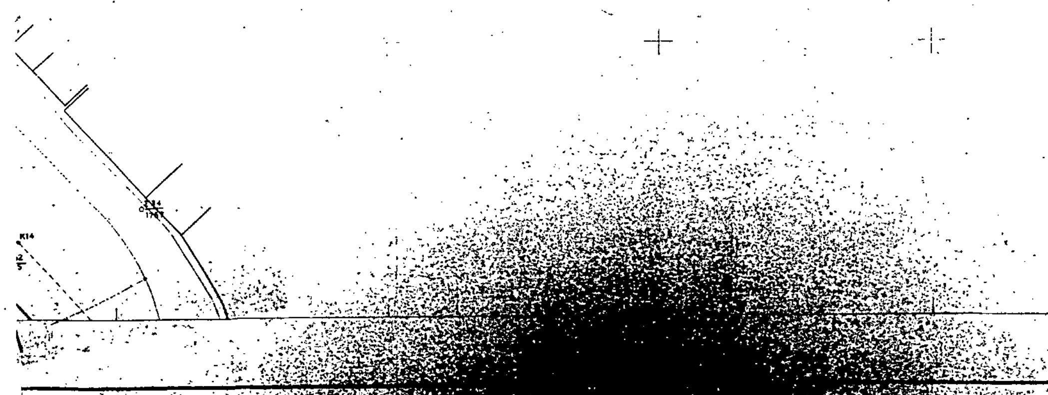

ΔΗΜΟΣ ΑΡΤΑΣ

ΤΕΧΝΙΚΗ ΥΠΗΡΕΣΙΑ

ΜΕΛΕΤΗ ΕΦΑΡΜΟΓΗΣ ΡΥΜΟΤΟΜΙΚΟΥ ΣΧΕΔΙΟΥ

ΠΟΛΗ : **ΑΡΤΑ**

ΠΕΡΙΟΧΗ : «ΤΡΙΓΩΝΟ ΓΕΦΥΡΑ»

ΑΝΑΔΟΧΟΣ : Χρήστος Βασιλειάδης

ΚΤΗΜΑΤΟΓΡΑΦΙΚΟ ΔΙΑΓΡΑΜΜΑ ΕΦΑΡΜΟΓΗΣ

ΔΙΑΝΟΜΗ ΠΙΝΑΚΙΔΩΝ

ΔΑ 02.47

	2 10.13 1		
2 09.12 1	2 10.12 1	2 11.12	
2 09.11 1	2 10.11 1	2 11.11 1	2 12.11 1
		2 11.10 1	2 12.10 1

ΠΙΝΑΚΙΔΑ: 11.12/1

ΚΛΙΜΑΚΑ	ΗΜΕΡΟΜΗΝΙΑ
1:500	Οκτώβριος 1992


Ελληνικό DATUM
Εγκάρσια Μερκατορική προβολή 3°
Κεντρικός μεσημβρινός λ: -3° από Αθήνα
Ο περιμετρικός τετραγωνισμός του διαγράμματος είναι της προβολής HATT του Κ.Φ.Χ με φ: 39° 15' λ: - 2° 45' από Αθήνα


Ο ΑΝΑΔΟΧΟΣ	ΣΥΝΤΑΞΗ ΜΕΛΕΤΗΣ
Χρήστος Βασιλειάδης τοπ-φος μηχ.	Χρήστος Βασιλειάδης τοπ-φος μηχ. Δημήτρης Παππάς τοπ-φος μηχ.


Για τον ΑΝΑΔΟΧΟ [illegible] Παππάς ΤΟΠ/ΦΟΣ ΜΗΧ.

Ο ΕΠΙΒΛΕΠΩΝ [illegible] Τσιρώνης ΠΟΛΙΤΙΚΟΣ ΜΗΧ.

Αριθμ. Εγκρ. Απόφασης [illegible]

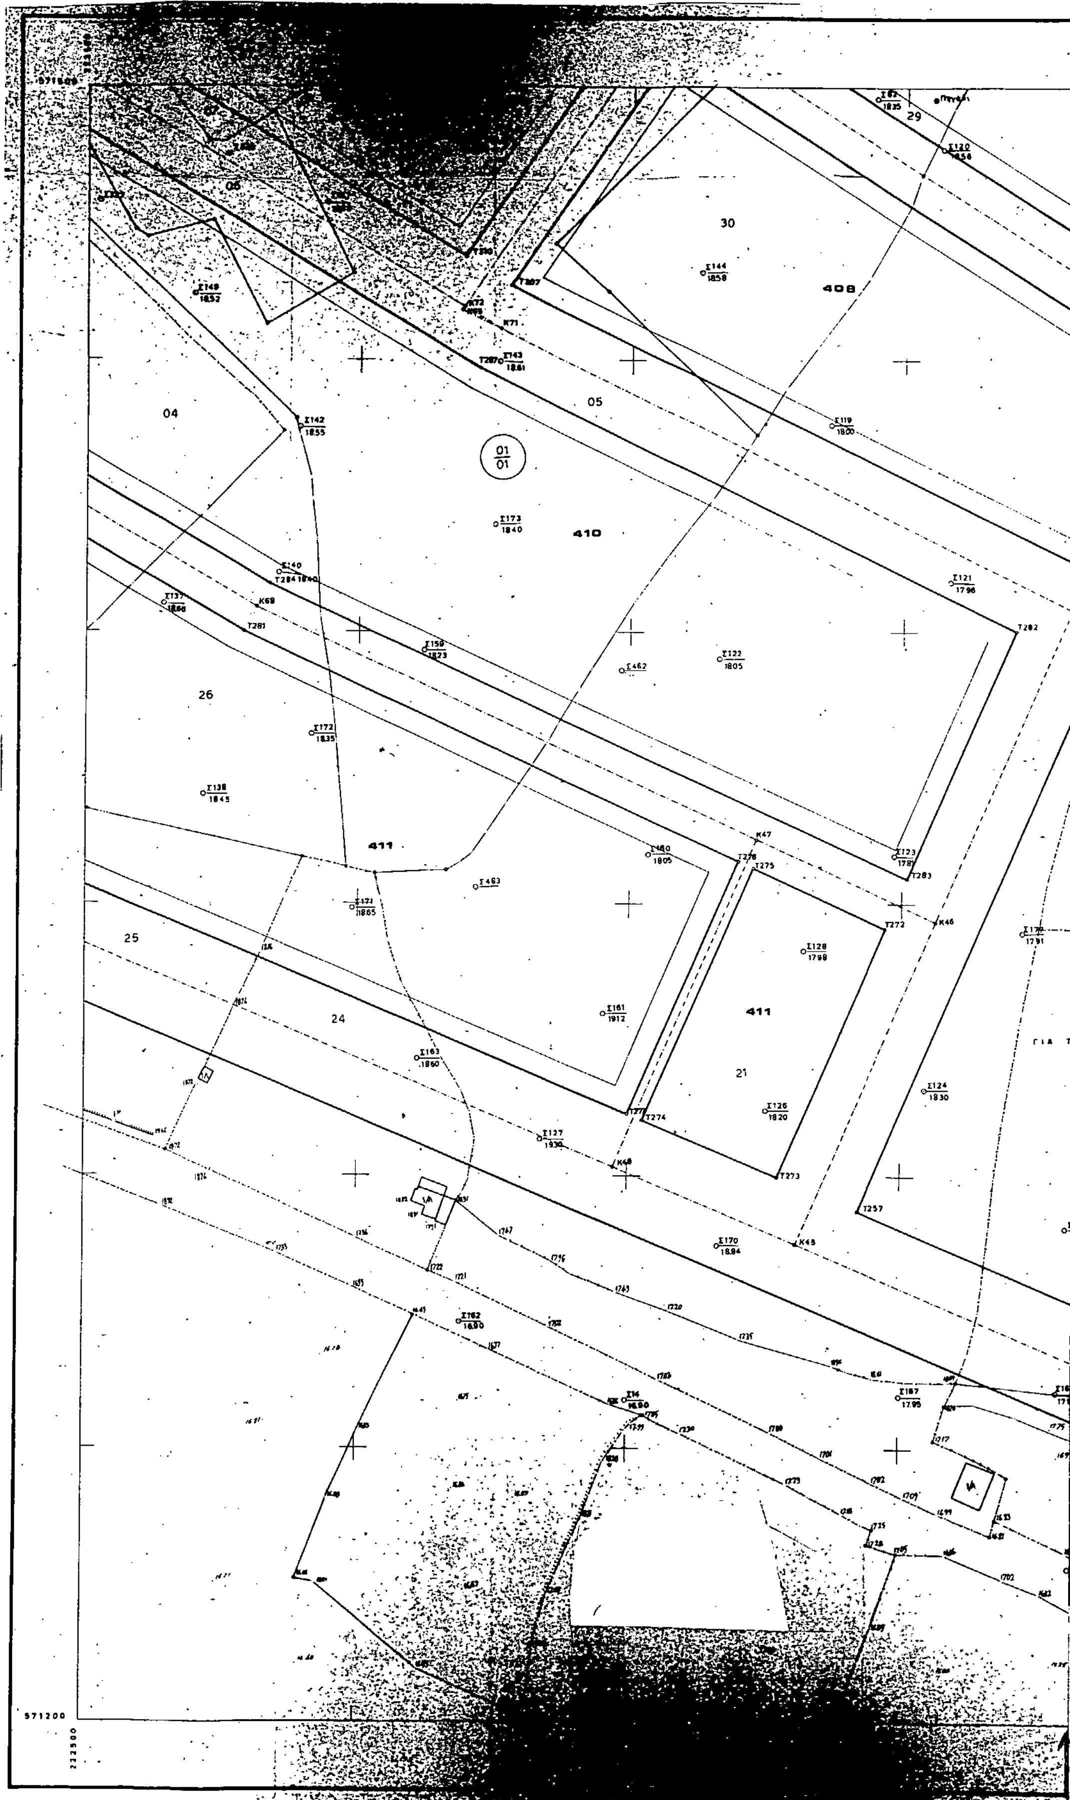
30
408
05
04
01/01
410
26
411
25
24
411
21
571200
222500

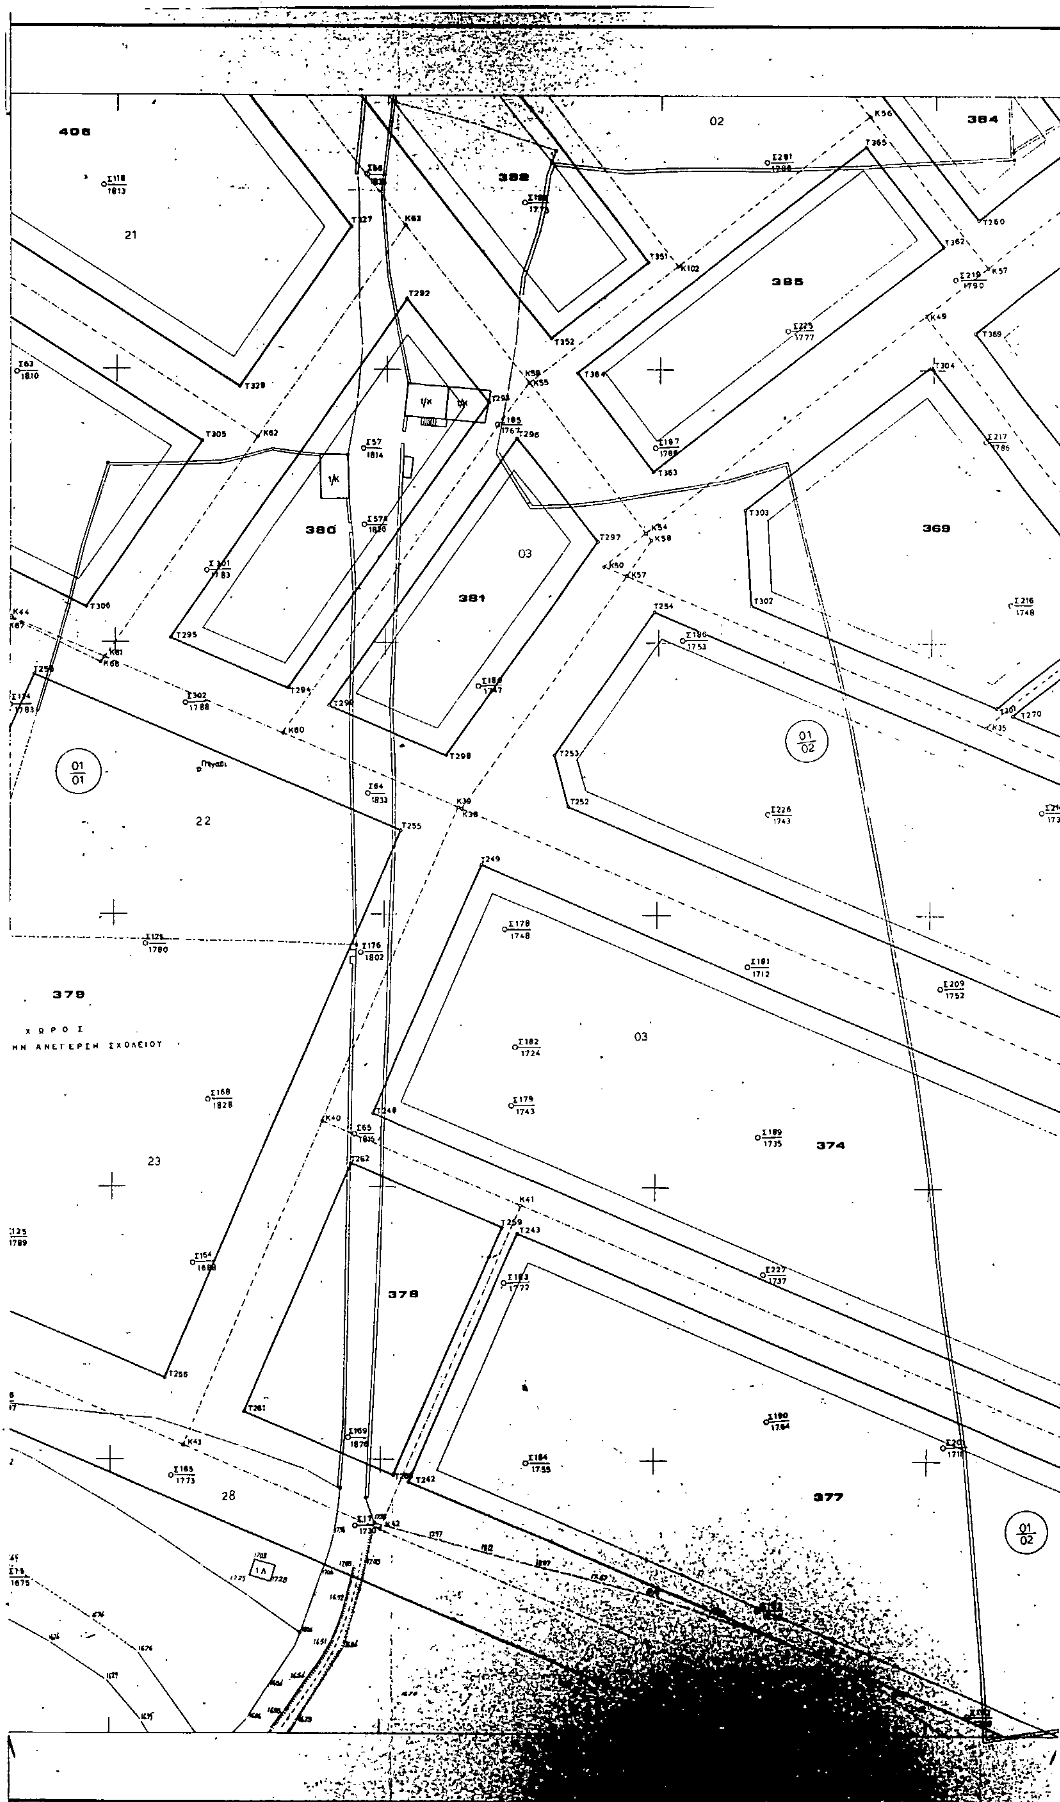
406
382
384
385
369
380
381
379
374
378
377
21
22
23
28
02
03
ΧΩΡΟΣ Γ
ΗΝ ΑΝΕΓΕΡΣΗ ΣΧΟΛΕΙΟΥ

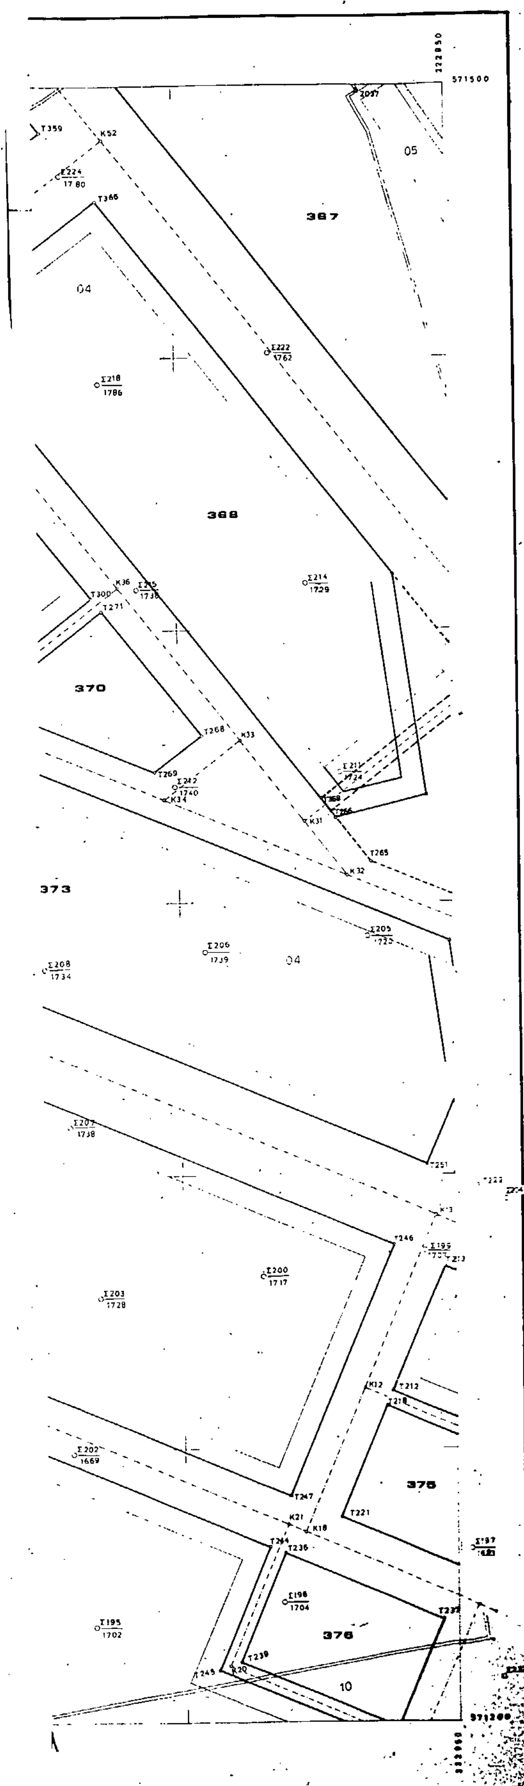

ΔΗΜΟΣ ΑΡΤΑΣ

ΤΕΧΝΙΚΗ ΥΠΗΡΕΣΙΑ

ΜΕΛΕΤΗ ΕΦΑΡΜΟΓΗΣ ΡΥΜΟΤΟΜΙΚΟΥ ΣΧΕΔΙΟΥ

ΠΟΛΗ : ΑΡΤΑ

ΠΕΡΙΟΧΗ : «ΤΡΙΓΩΝΟ ΓΕΦΥΡΑ»

ΑΝΑΔΟΧΟΣ : Χρήστος Βασιλειάδης

ΚΤΗΜΑΤΟΓΡΑΦΙΚΟ ΔΙΑΓΡΑΜΜΑ ΕΦΑΡΜΟΓΗΣ

ΔΙΑΝΟΜΗ ΠΙΝΑΚΙΔΩΝ

ΔΑ 02.47

ΠΙΝΑΚΙΔΑ 10.12/1

ΚΛΙΜΑΚΑ 1:500

ΗΜΕΡΟΜΗΝΙΑ Οκτώβριος 1992

Ελληνικό DATUM
Εγκάρσια Μερκατορική προβολή 3°
Κεντρικός μεσημβρινός λ: -3° από Αθήνα
Ο περιμετρικός τετραγωνισμός του διαγράμματος είναι της προβολής HATT του Κ.Φ.Χ με φ: 39° 15′ λ: - 2° 45′ από Αθήνα

ΣΥΝΤΑΞΗ ΜΕΛΕΤΗΣ
Χρήστος Βασιλειάδης τοπ-φος μηχ.
Δημήτρης Παππάς τοπ-φος μηχ.

Ο ΑΝΑΔΟΧΟΣ
Χρήστος Βασιλειάδης τοπ-φος μηχ.

Για τον ΑΝΑΔΟΧΟ
Δημήτρης Παππάς - ΤΟΠ/ΦΟΣ ΜΗΧ.

Ο ΕΠΙΒΛΕΨΑΣ
Διονύσης Τσιρώνης ΠΟΛΙΤΙΚΟΣ ΜΗΧ.

Αριθμ. Εγκρ. Απόφασης

571800
222950
25
386
387
Σ309
2288
Σ251
1688
Σ41
1905
571500
222950

223400

571800

ΔΗΜΟΣ ΑΡΤΑΣ

ΤΕΧΝΙΚΗ ΥΠΗΡΕΣΙΑ

ΜΕΛΕΤΗ ΕΦΑΡΜΟΓΗΣ ΡΥΜΟΤΟΜΙΚΟΥ ΣΧΕΔΙΟΥ

ΠΟΛΗ : **ΑΡΤΑ**

ΠΕΡΙΟΧΗ : «ΤΡΙΓΩΝΟ ΓΕΦΥΡΑ»

ΑΝΑΔΟΧΟΣ : Χρήστος Βασιλειάδης

ΚΤΗΜΑΤΟΓΡΑΦΙΚΟ ΔΙΑΓΡΑΜΜΑ ΕΦΑΡΜΟΓΗΣ

ΔΙΑΝΟΜΗ ΠΙΝΑΚΙΔΩΝ

ΔΑ 02.47

2
10.13
1

2 2 2
09.12 10.12 11.12
1 1 1

2 2 2 2
09.11 10.11 11.11 12.11
1 1 1 1

2 2
11.10 12.10
1 1

ΠΙΝΑΚΙΔΑ

11.12/2

ΚΛΙΜΑΚΑ 1:500

ΗΜΕΡΟΜΗΝΙΑ Οκτώβριος 1992

Ελληνικό DATUM
Εγκάρσια Μερκατορική προβολή 3°
Κεντρικός μεσημβρινός λ = 3° από Αθήνα
Ο περιμετρικός τετραγωνισμός του διαγράμματος είναι τη προβολής HATT του ΚΦΧ
με φ 39°15'
λ = 2°45'
από Αθήνα

Ο ΑΝΑΔΟΧΟΣ	ΣΥΝΤΑΞΗ ΜΕΛΕΤΗΣ
Χρήστος Βασιλειάδης τοπ-φος μηχ.	Χρήστος Βασιλειάδης τοπ-φος μηχ. Δημήτρης Παππάς τοπ-φος μηχ.

Για τον ΑΝΑΔΟΧΟ — Δημήτρης Παππάς ΤΟΠ/ΦΟΣ ΜΗΧ.

Ο ΕΠΙΒΛΕΠΩΝ — Διονύσης Τσιρώνης ΠΟΛΙΤΙΚΟΣ ΜΗΧ.

Αριθμ. Εγκρ. Απόφασης